



# **SUPERMERCADO EN VENTA ALBERTO HURTADO 9230, LA CISTERNA**

© 2015 Google  
US Dept of State Geographer  
© 2015 Google

Google earth


SUPERMERCADO  
LA CISTERNA

COMISION 2%

- UBICACIÓN ALBERTO HURTADO 9230
- COMUNA LA CISTERNA
- CONSTRUIDO 2999,92 M2
- INGRESOS UF 689.98 + IVA
- VALOR DE VENTA UF 104.000.-
- LOCAL ARRENDADO A SUPERMERCADO UNIMARC, INICIO CONTRATO 2012, PLAZO 25 AÑOS SIN SALIDA , ESTADO ACTUAL CERRADO
- ADICIONAL CUENTA CON UN LOCAL DE 121,31 M2 POR ARRENDAR APTO PARA FARMACIA
- COMISION EL 2 % DEL PRECIO DE VENTA





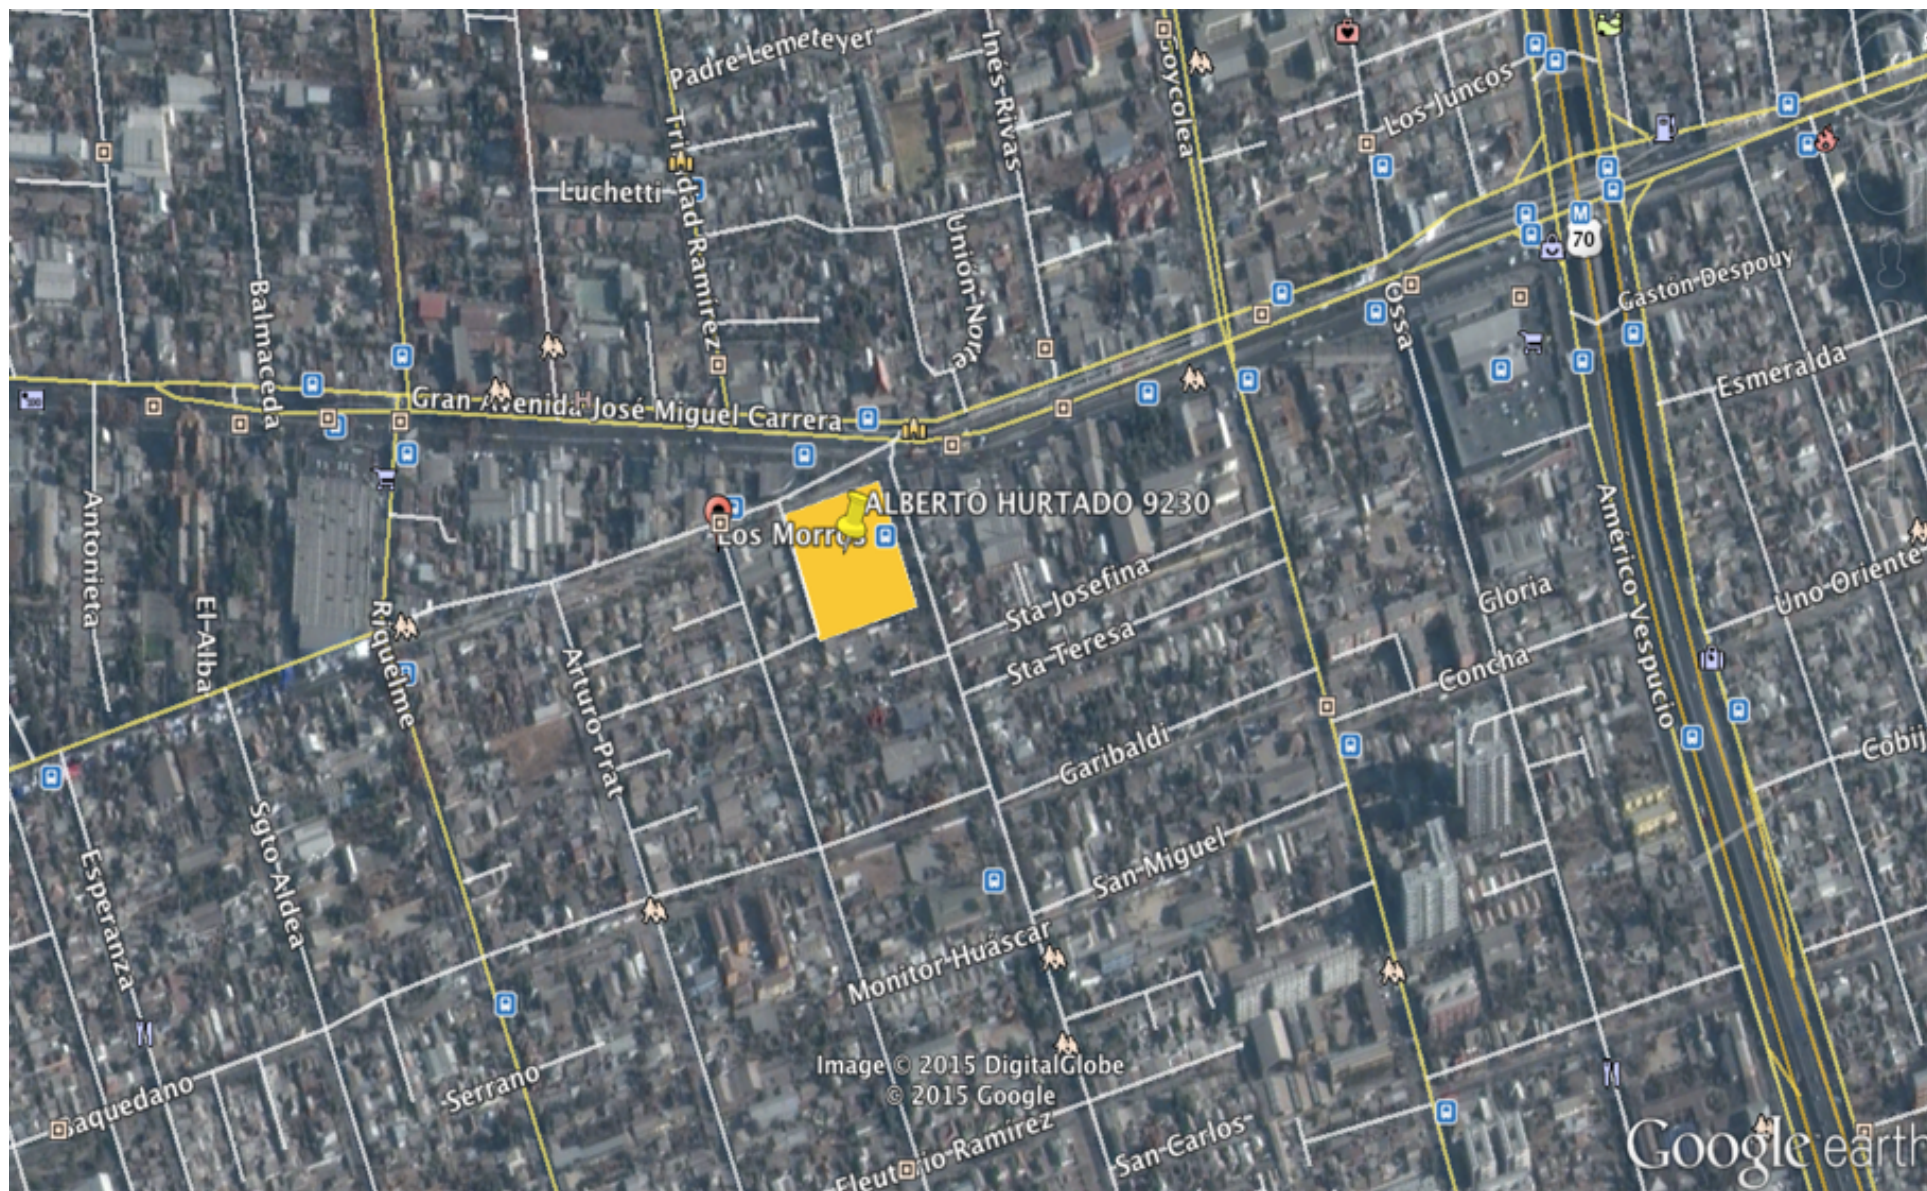



## CUADRO RESUMEN


| CUADRO SUPERFICIE SUBTERRANEO |                       |            |
|-------------------------------|-----------------------|------------|
| POLIGONOS                     |                       | SUPERFICIE |
| E                             | HALL RAMPA Y ESCALERA | 190,40 M2  |
| F                             | SALA TECNICA          | 71,78 M2   |
| TOTAL                         |                       | 262,18 M2  |


|                    |             |
|--------------------|-------------|
| PISO 1             | 2.486,70 M2 |
| PISO 2             | 251,04 M2   |
| SUBTERRANEO        | 262,18 M2   |
| TOTAL SUPERMERCADO | 2.999,92 M2 |

| CUADRO SUPERFICIE ALTILLO             |        |            |
|---------------------------------------|--------|------------|
| POLIGONOS                             |        | SUPERFICIE |
| D                                     | BODEGA | 251,04 M2  |
| TOTAL SUPERFICIE ALTILLO SUPERMERCADO |        | 251,04 M2  |

| CUADRO SUPERFICIE ALTILLO |                     |             |
|---------------------------|---------------------|-------------|
| POLIGONOS                 |                     | SUPERFICIE  |
| A                         | SUPERMERCADO        | 2.441,48 M2 |
| B                         | 1/2 SUPERF. PASILLO | 28,42 M2    |
| C                         | 1/2 SUPERF. ANDEN   | 16,80 M2    |
| TOTAL                     |                     | 2.486,70 M2 |


|                |           |
|----------------|-----------|
| TOTAL LOCAL- A | 121,31 M2 |
|----------------|-----------|

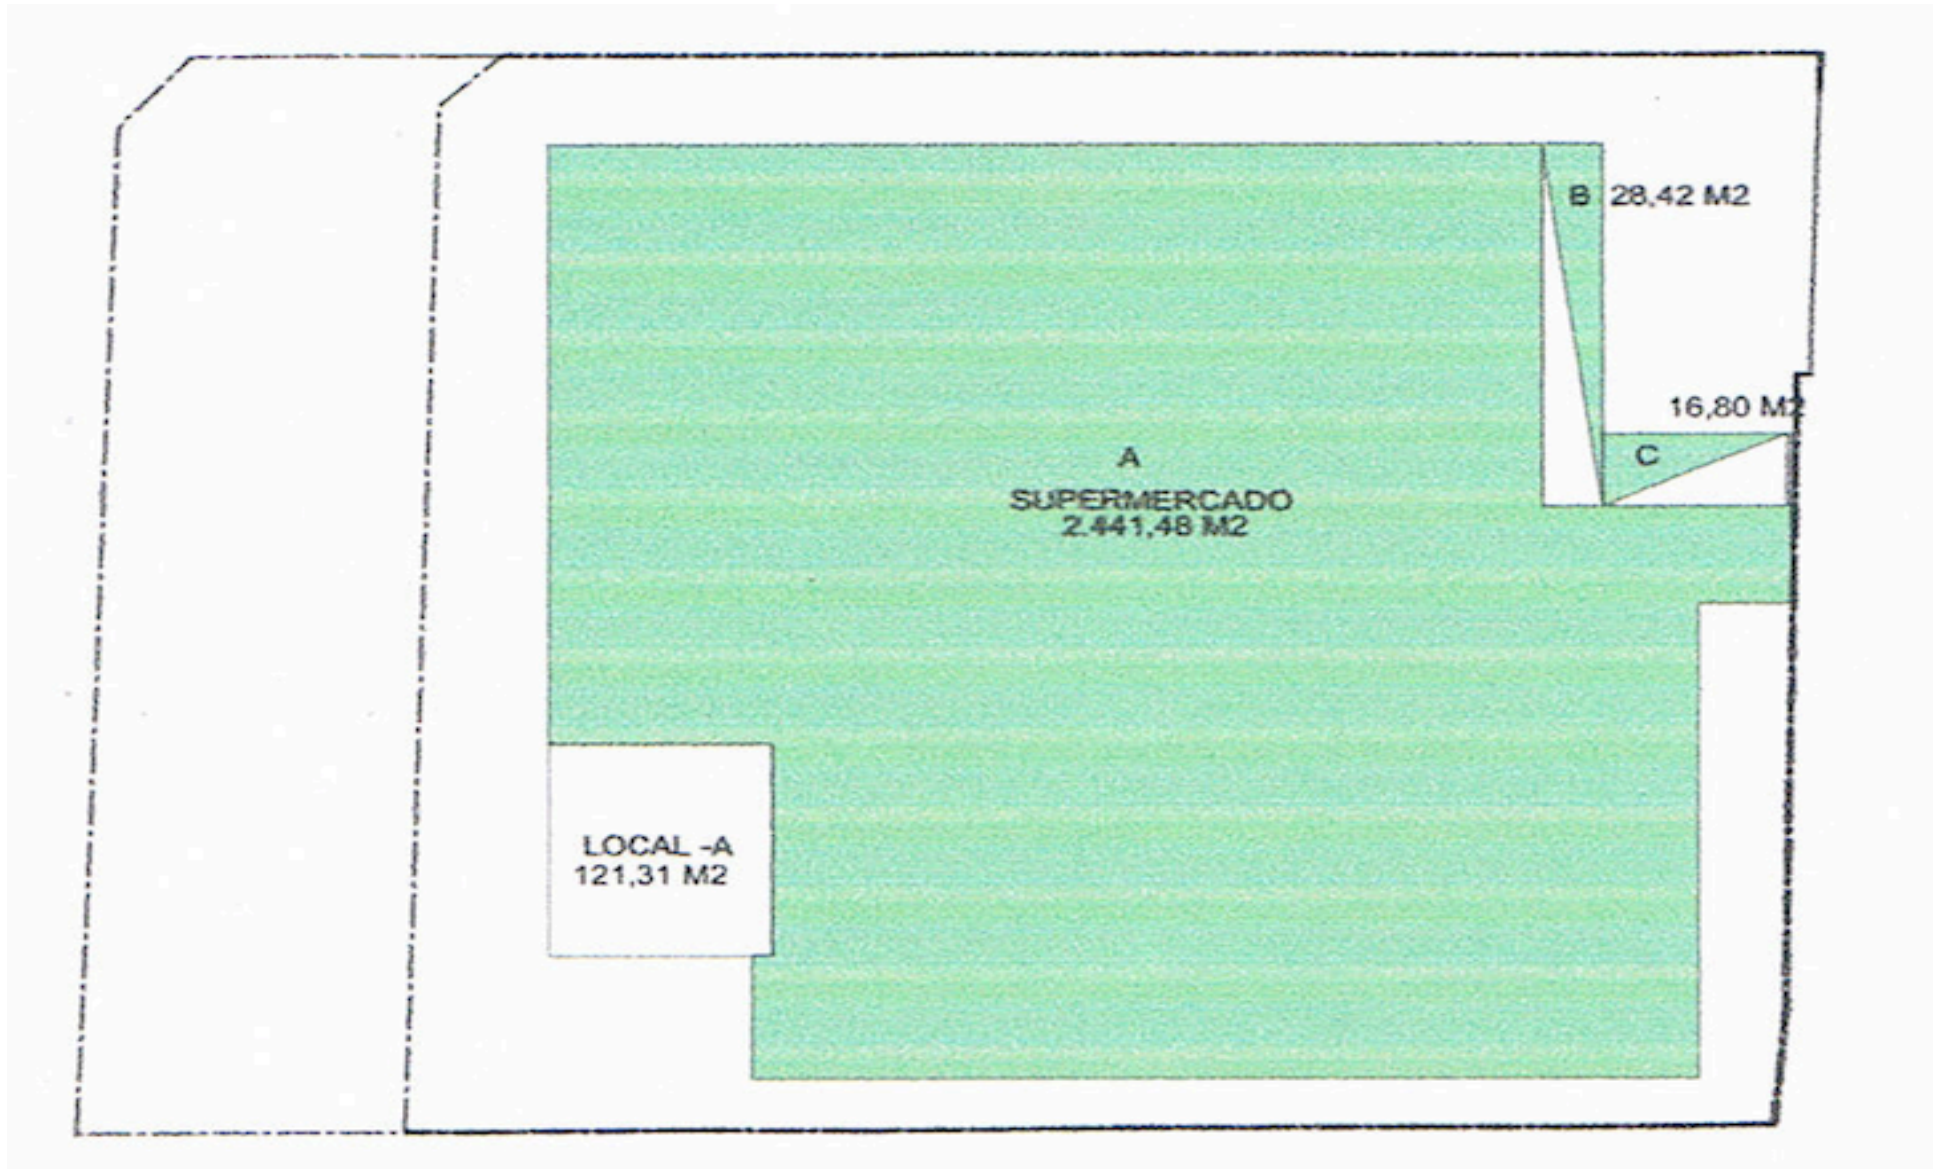

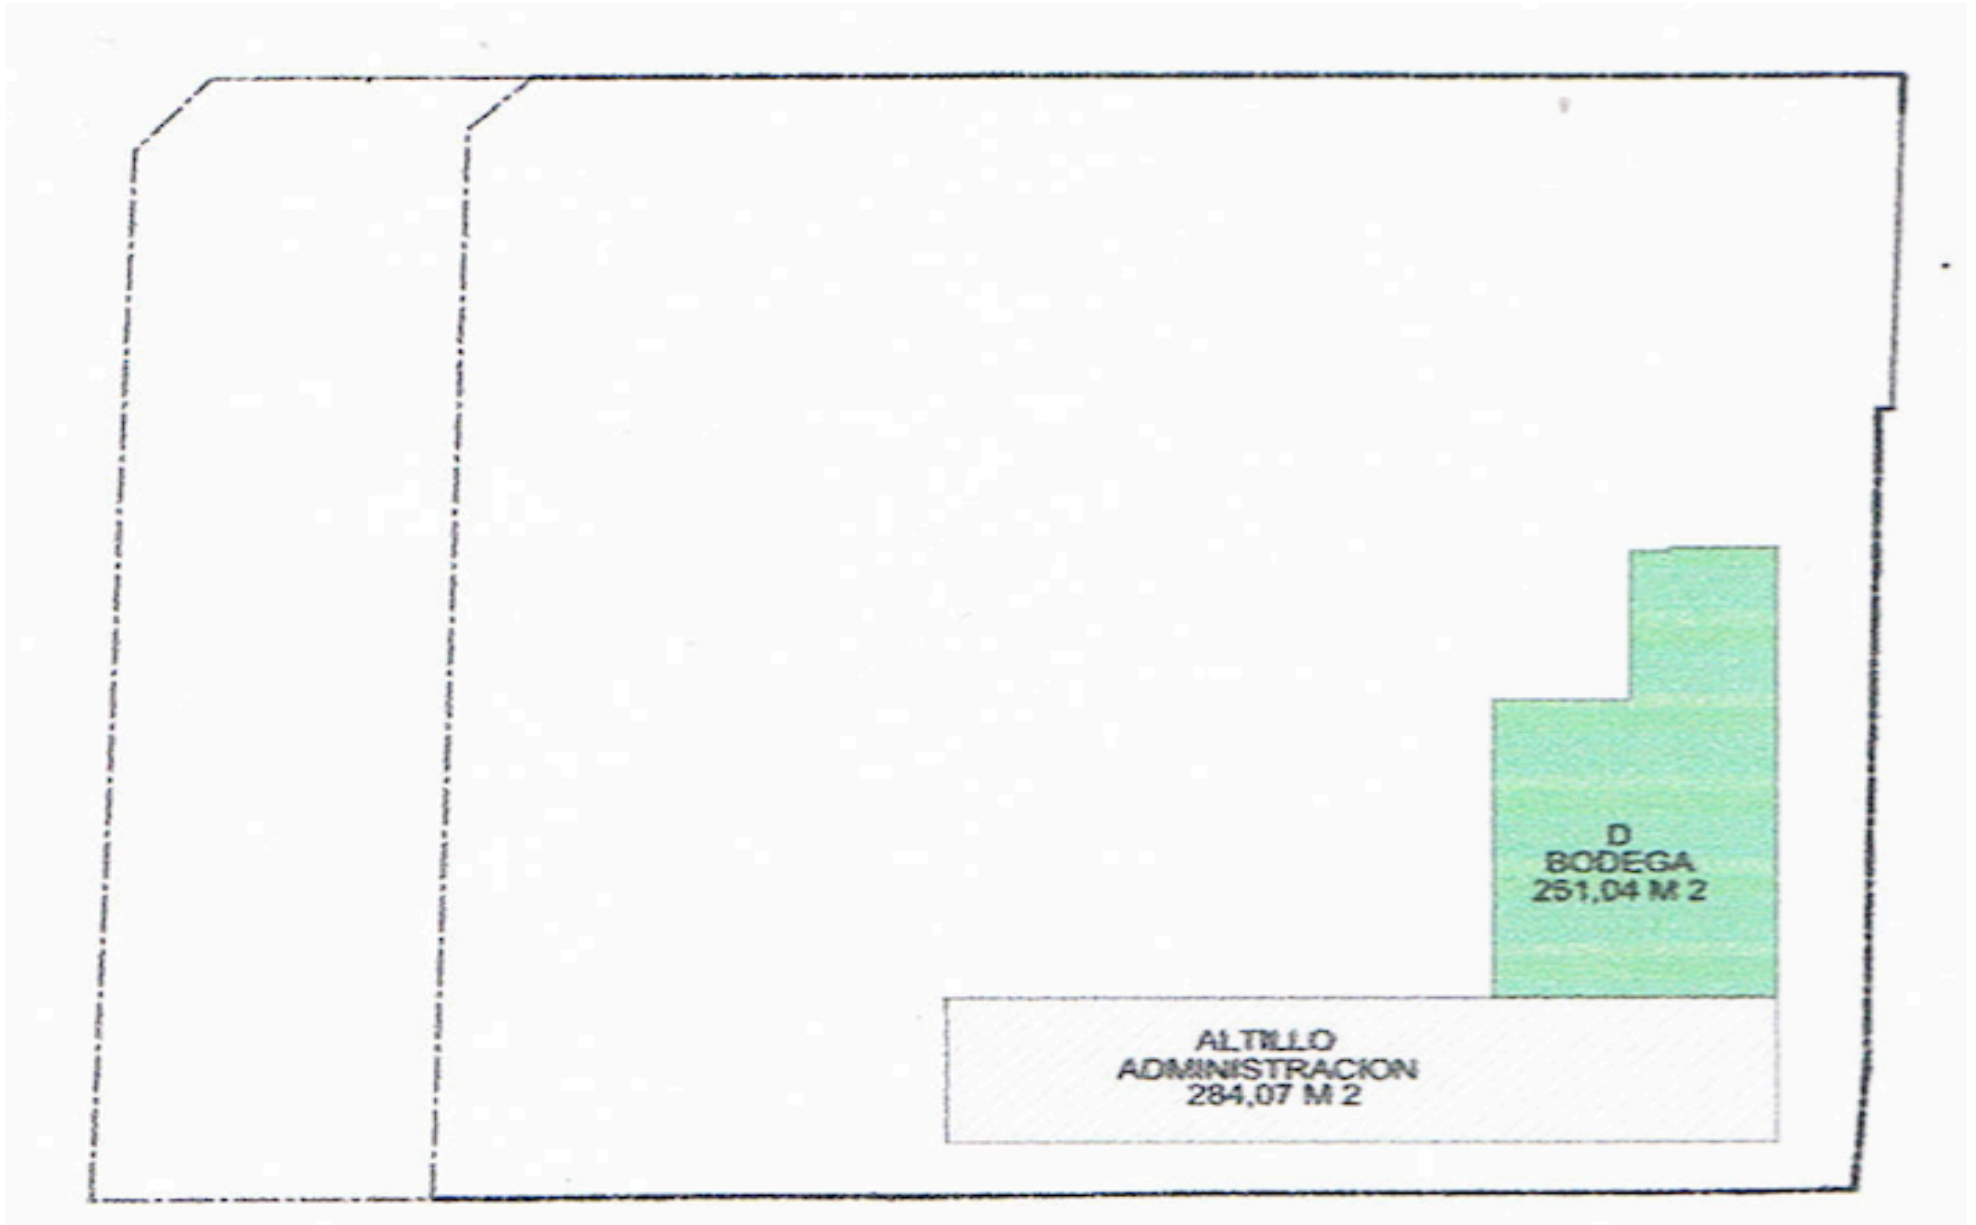



PLANTA SUBTERRANEO  
ESCALA 1:200

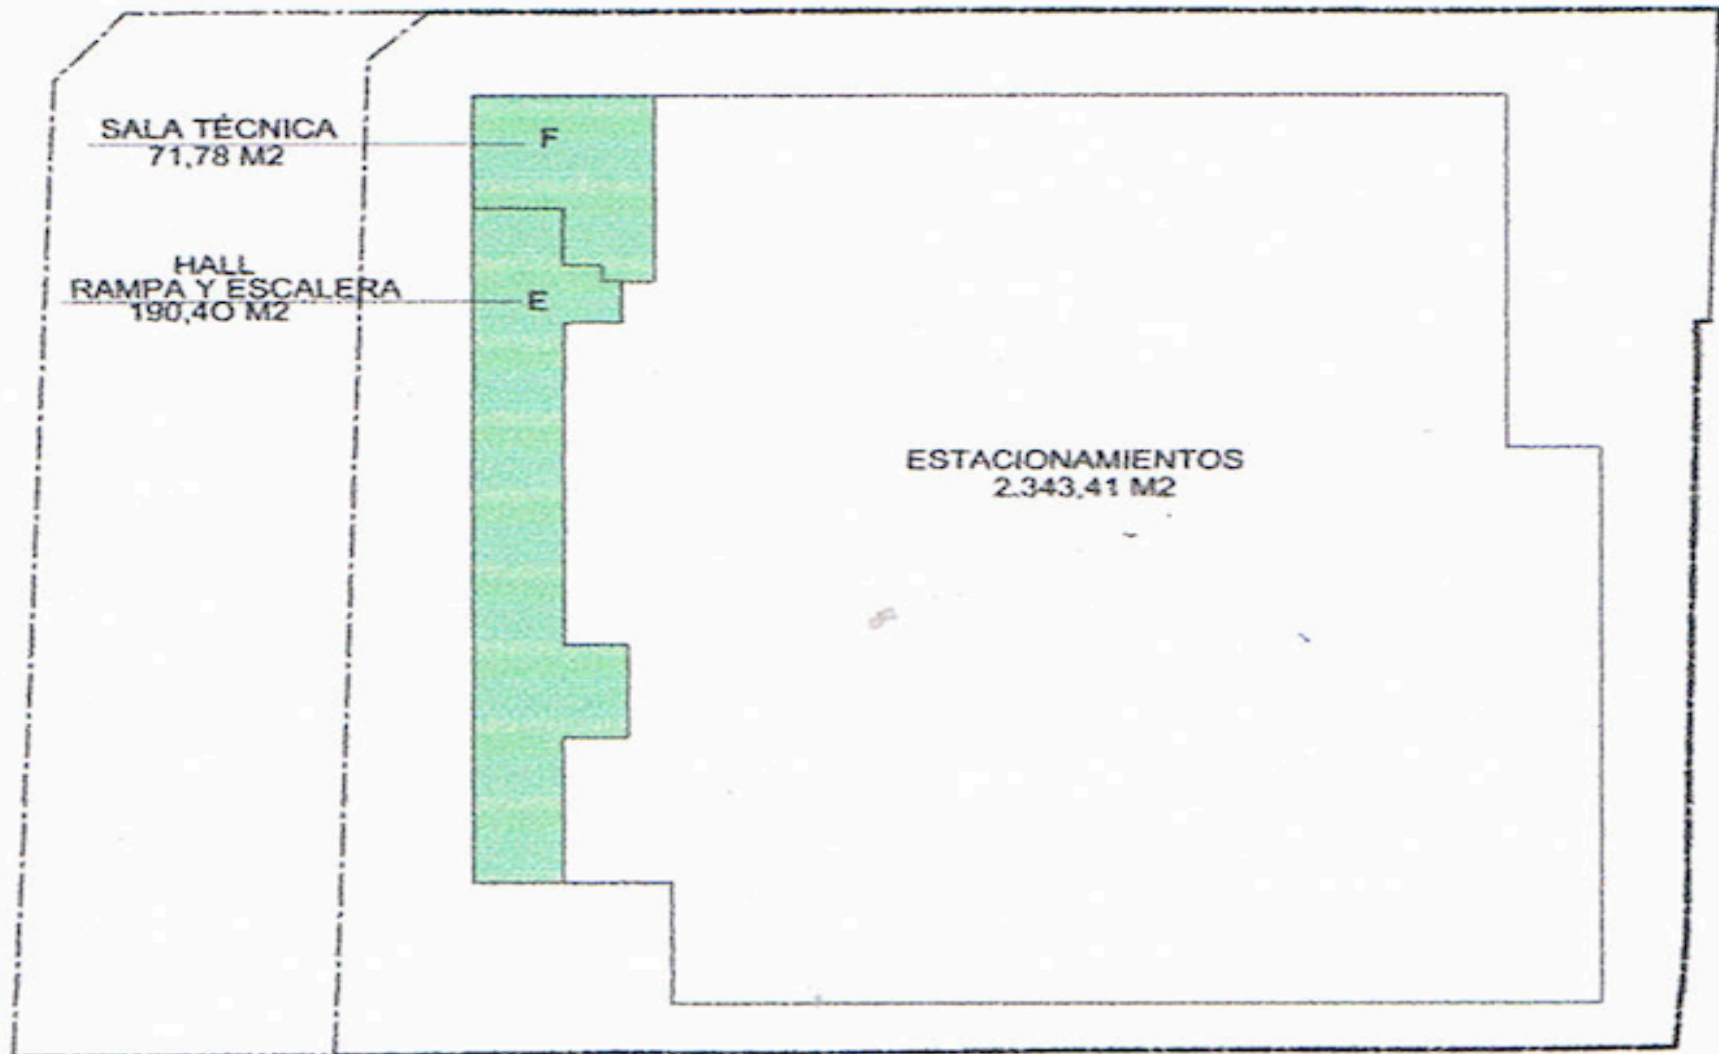



## **SUPERMERCADO EN VENTA ALBERTO HURTADO 9230, LA CISTERNA**