

MALL PUERTA DEL SOL QUILPUE



Diego Portales 822
Quilpué
2% COMISION

- UBICACIÓN
- COMUNA
- CONSTRUIDO
- TERRENO
- PRECIO VENTA
- CONTRIBUCION ANUAL
- RENTA ACTUAL
- DEUDA ACTUAL PRINCIPAL
- CUOTA LEASING
- VACANCIA ACTUAL


DIEGO PORTALLES 822
QUILPUE
43.404 M2
10.000 APP M2
UF 2.900.000 + IVA.-
UF 3.864
UF 11.360 + IVA .-
UF 560.000.-
UF 3.000 + IVA
2%


CUADRO DE SUPERFICIE

PLANTAS	SUPERFICIE M2
ESTACIONAMIENTO	20.000
LOCALES COMERCIALES	18.712,30
AREAS COMUNES	4.266,74
OFICINAS MALL	424,67
TOTAL MALL	43.404

CUADRO VENTAS CINE


MESES	VENTAS
ENERO 2016	\$59.630.432
DICIEMBRE 2015	\$38.208.335
NOVIEMBRE 2015	\$25.324.848
OCTUBRE 2015	\$34.050.764
TOTAL	\$157.214.379
PROMEDIO	\$39.303.595

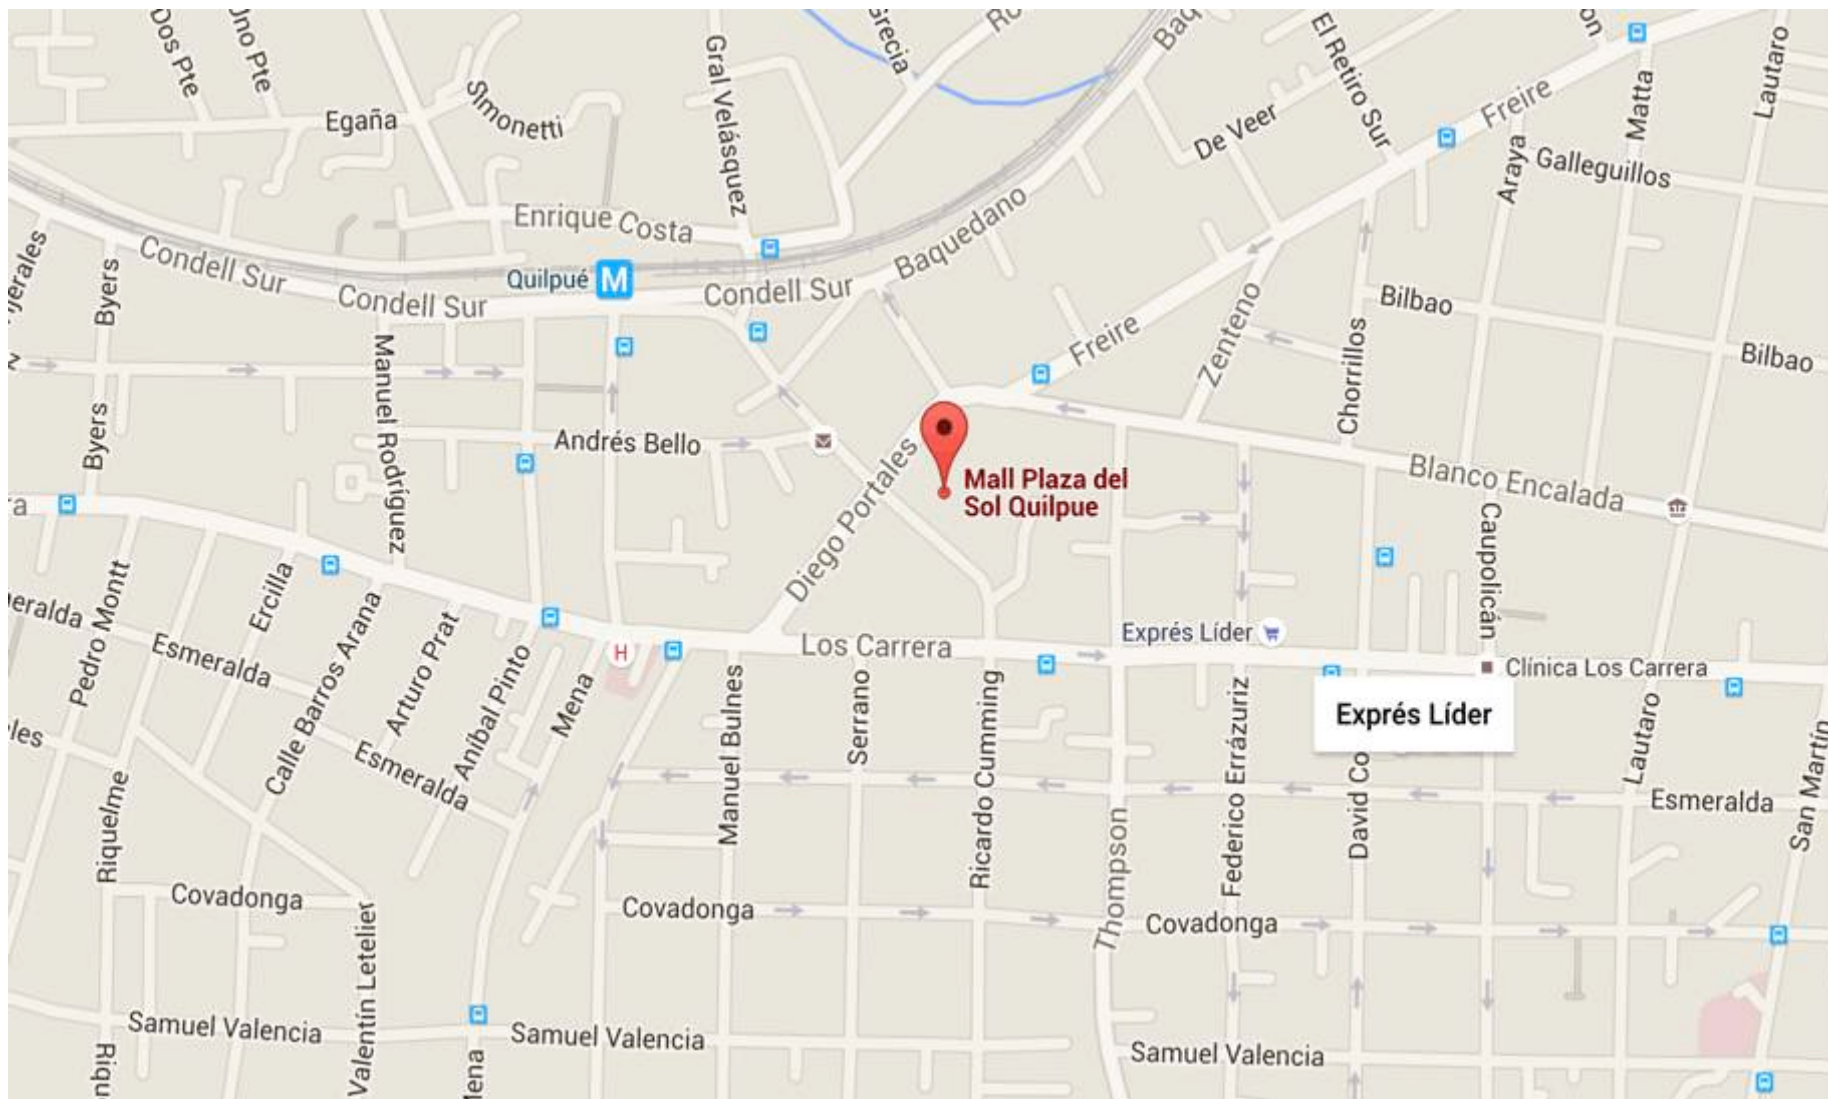

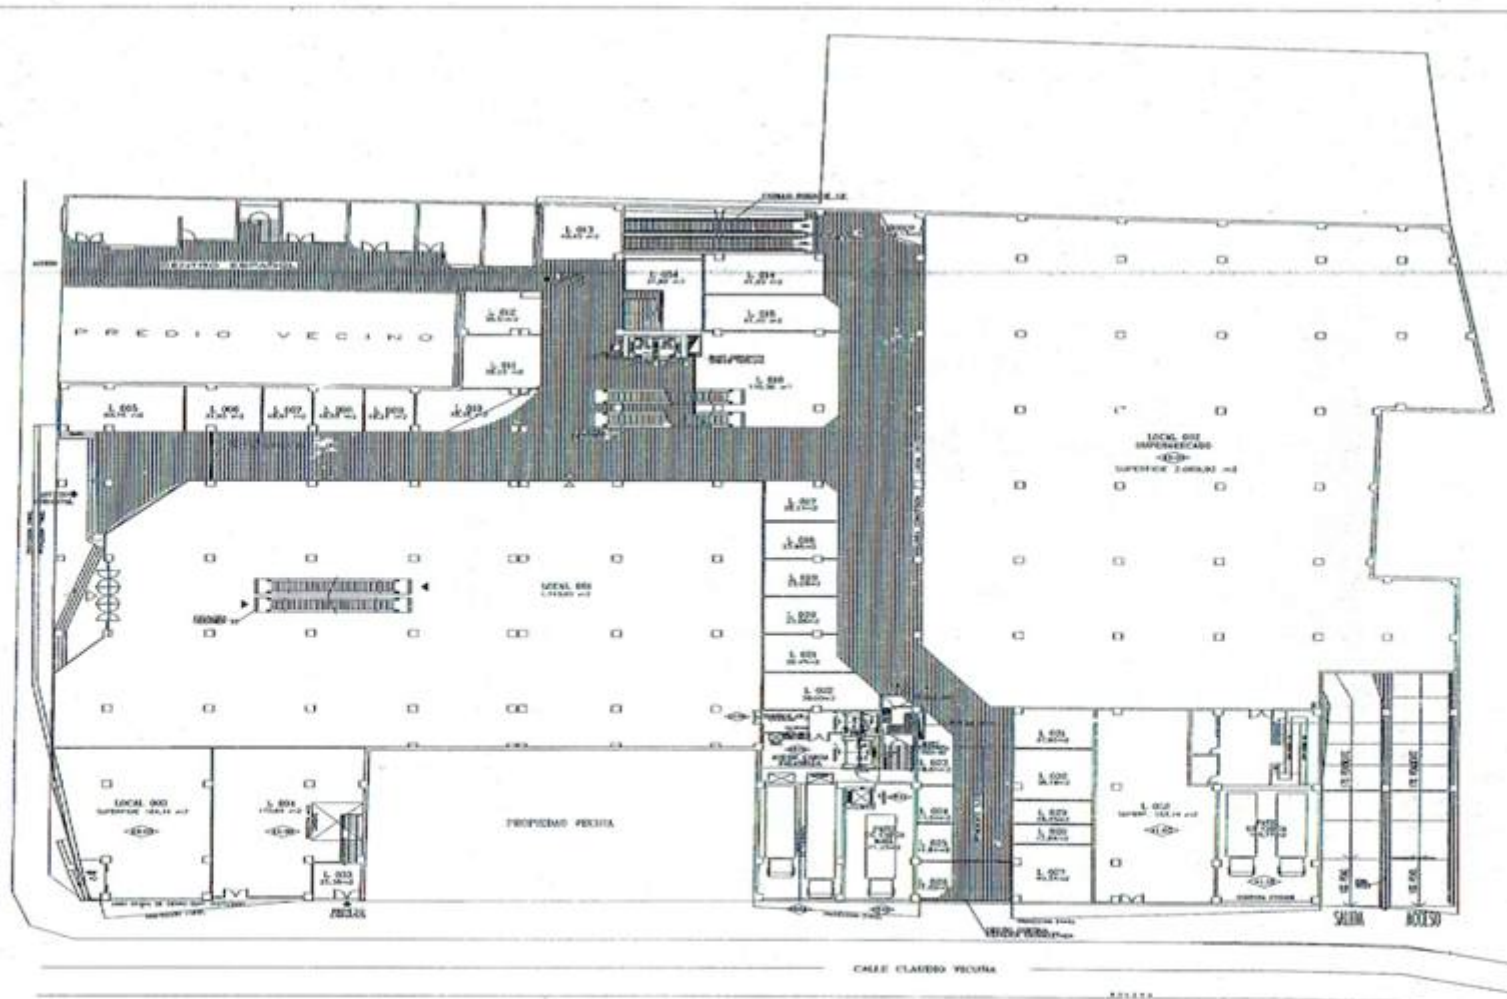


PLANTA BAJA

MALL PLAZA DEL SOL QUILPUE

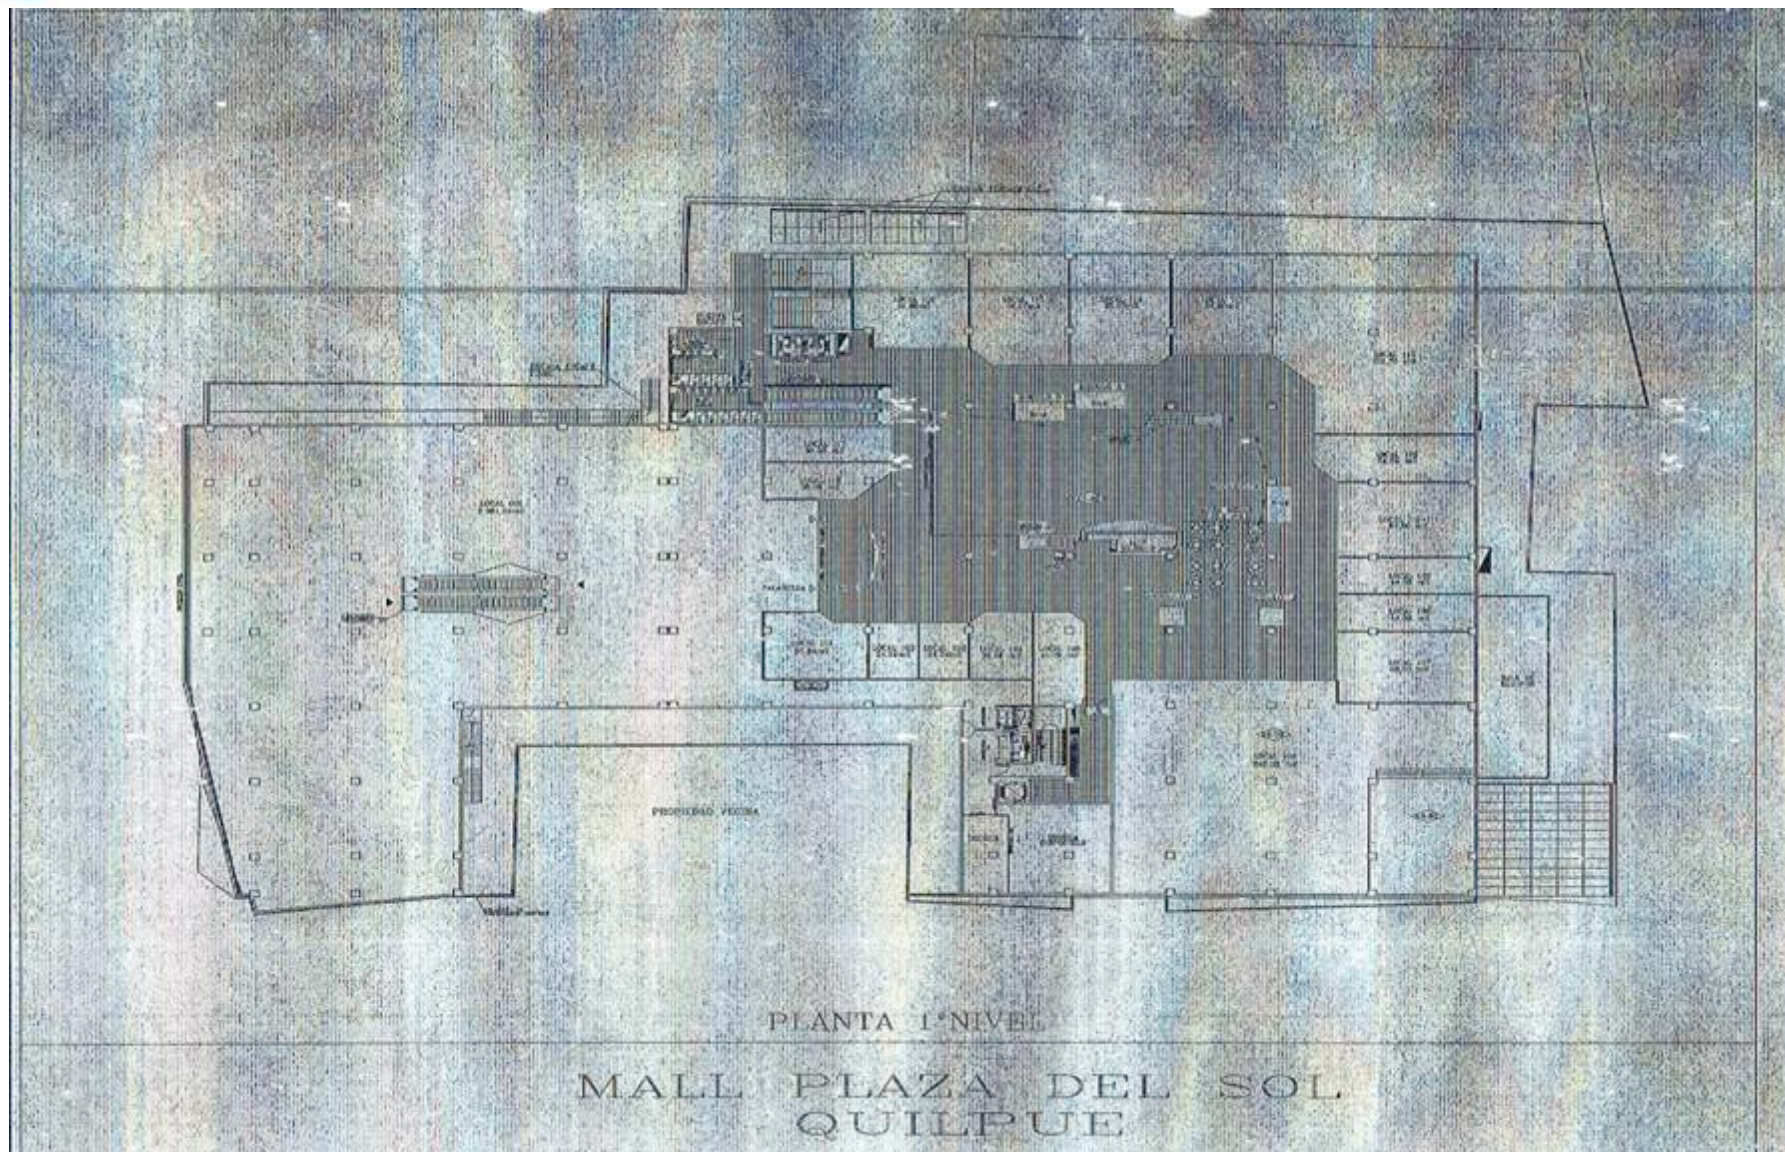




MALL PLAZA DEL SOL
QUILPUE

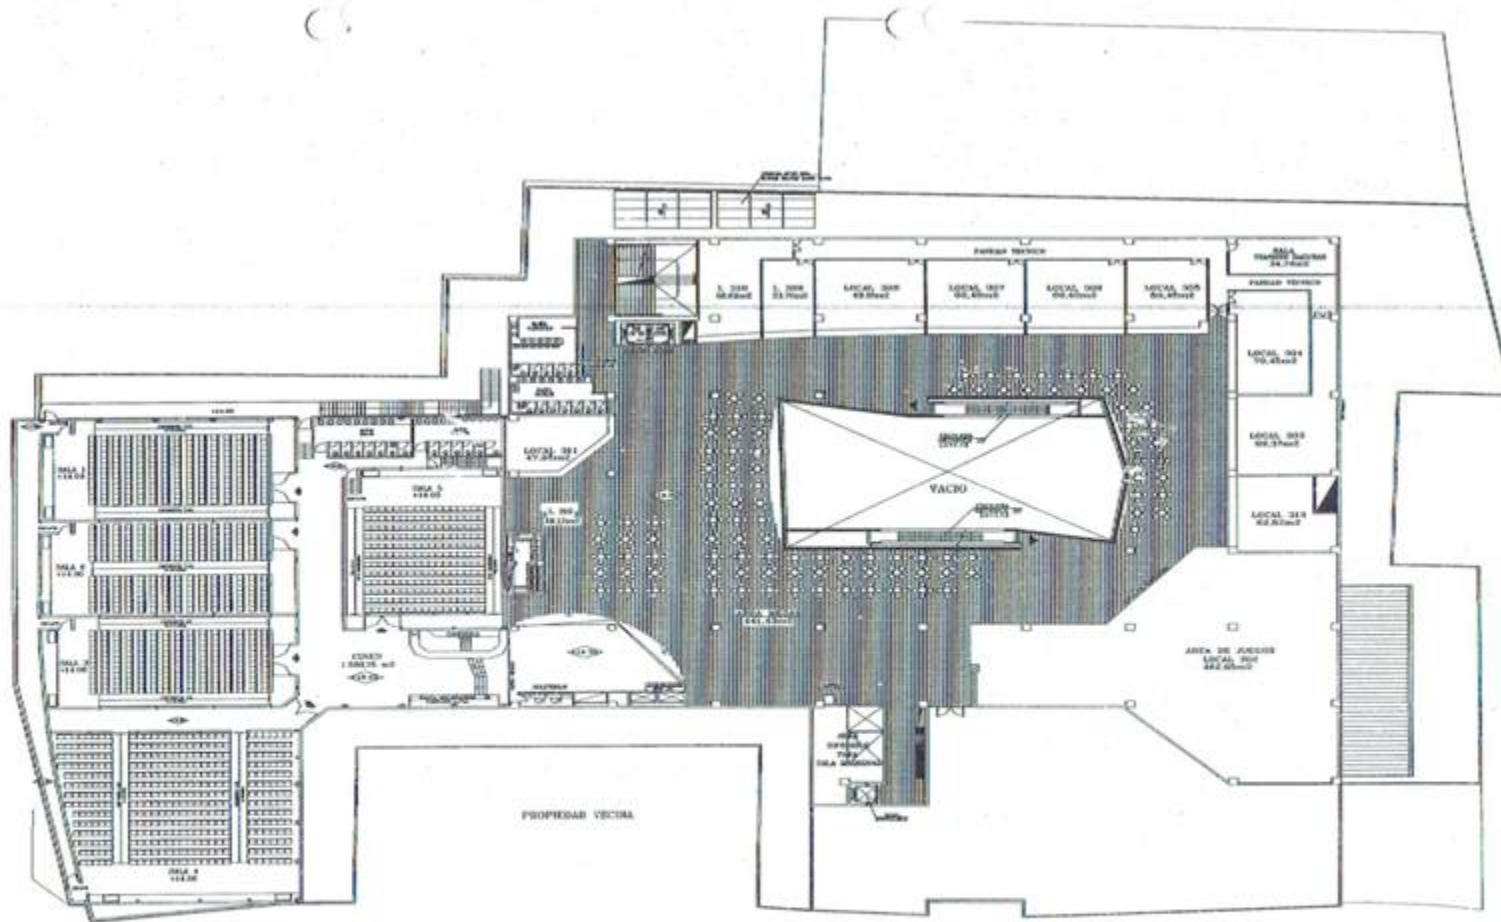


PLANTA 3°NIVEL

MALL PLAZA DEL SOL
QUILPUE

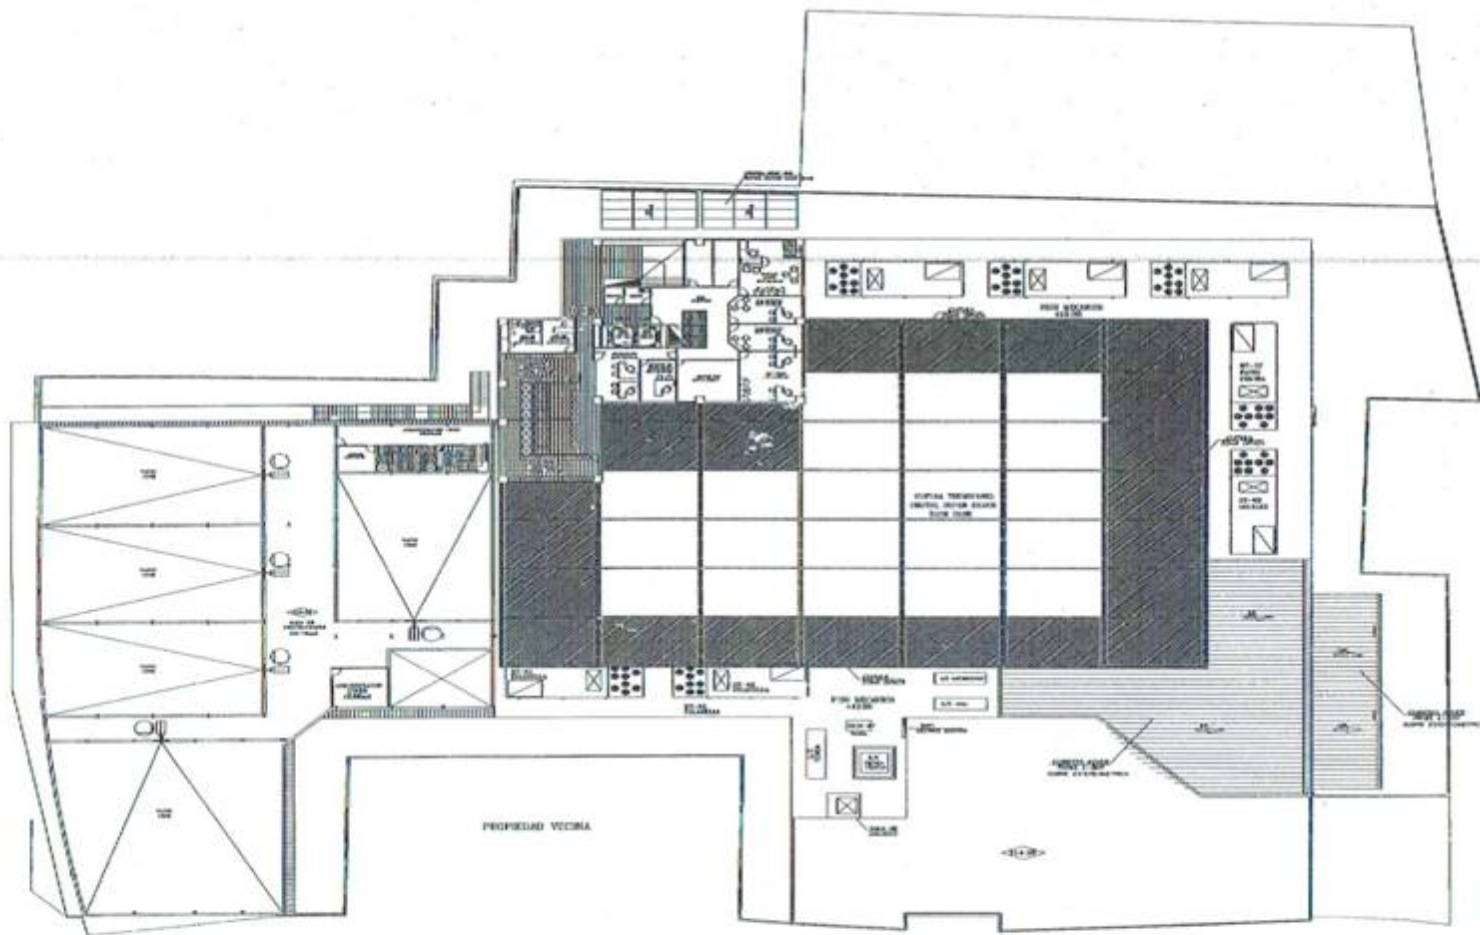


PLANTA 4° NIVEL

MALL PLAZA DEL SOL QUILPUE

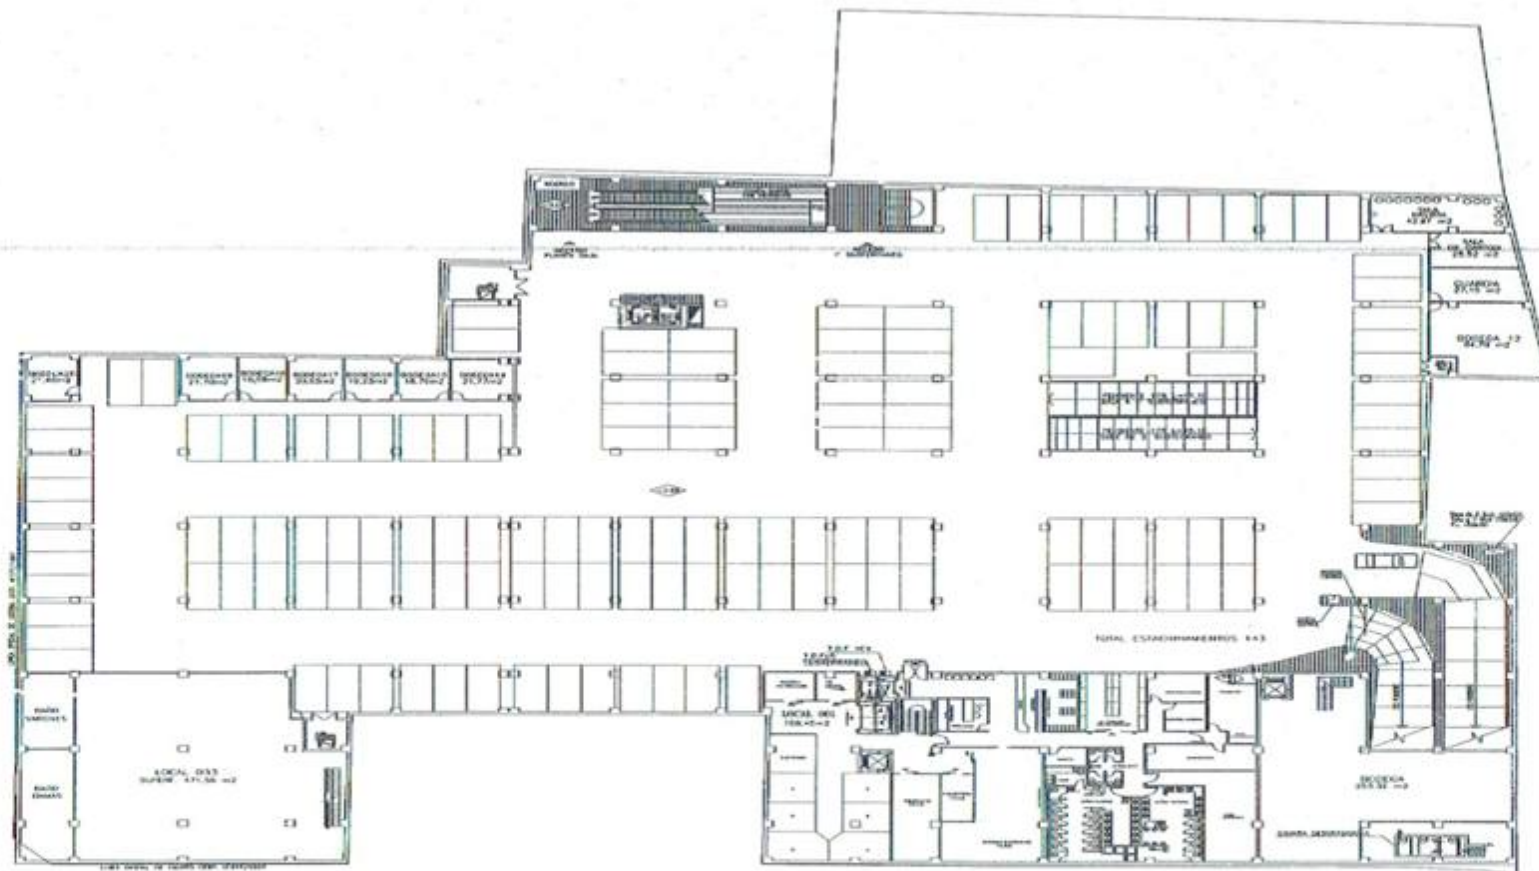

PLANTA 1º SUBTERRANEO

MALL PLAZA DEL SOL QUILPUE

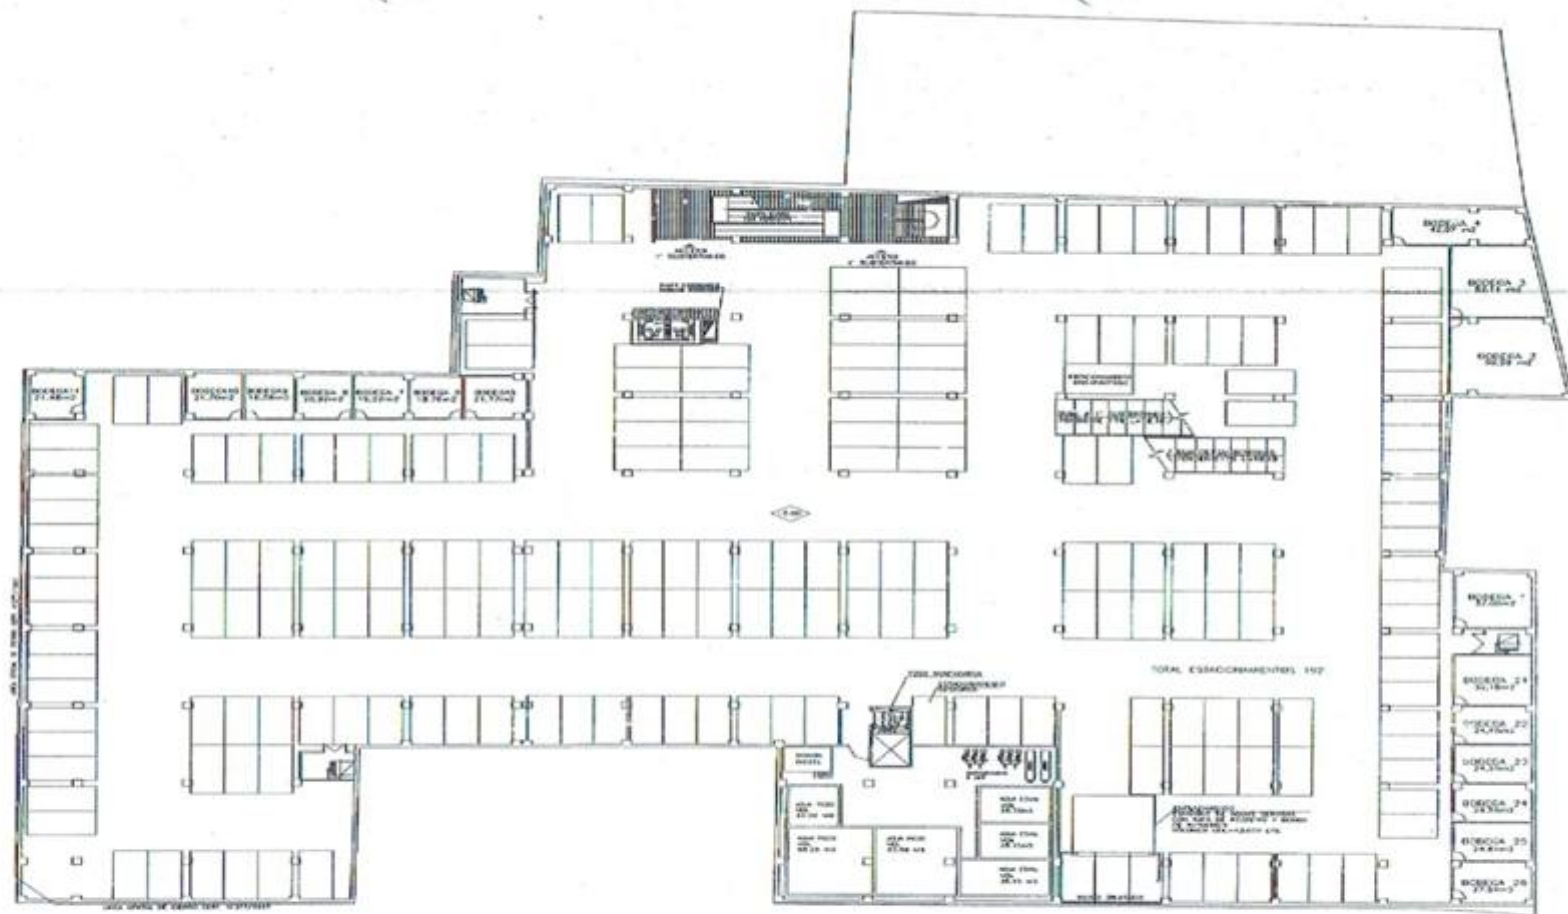

PLANTA 2º SUBTERRANEO

**MALL PLAZA DEL SOL
QUILPUE**



MALL PUERTA DEL SOL QUILPUE